


MUNICIPIUL BUCUREȘTI
PRIMĂRIA SECTORULUI 1

PLAN DE RECONȘTERE
construcție
Anexa la autorizația de
157/06/11/2011.02.200

Arhitect
Autorizație de
Reglementări

MUNICIPIUL BUCUREȘTI

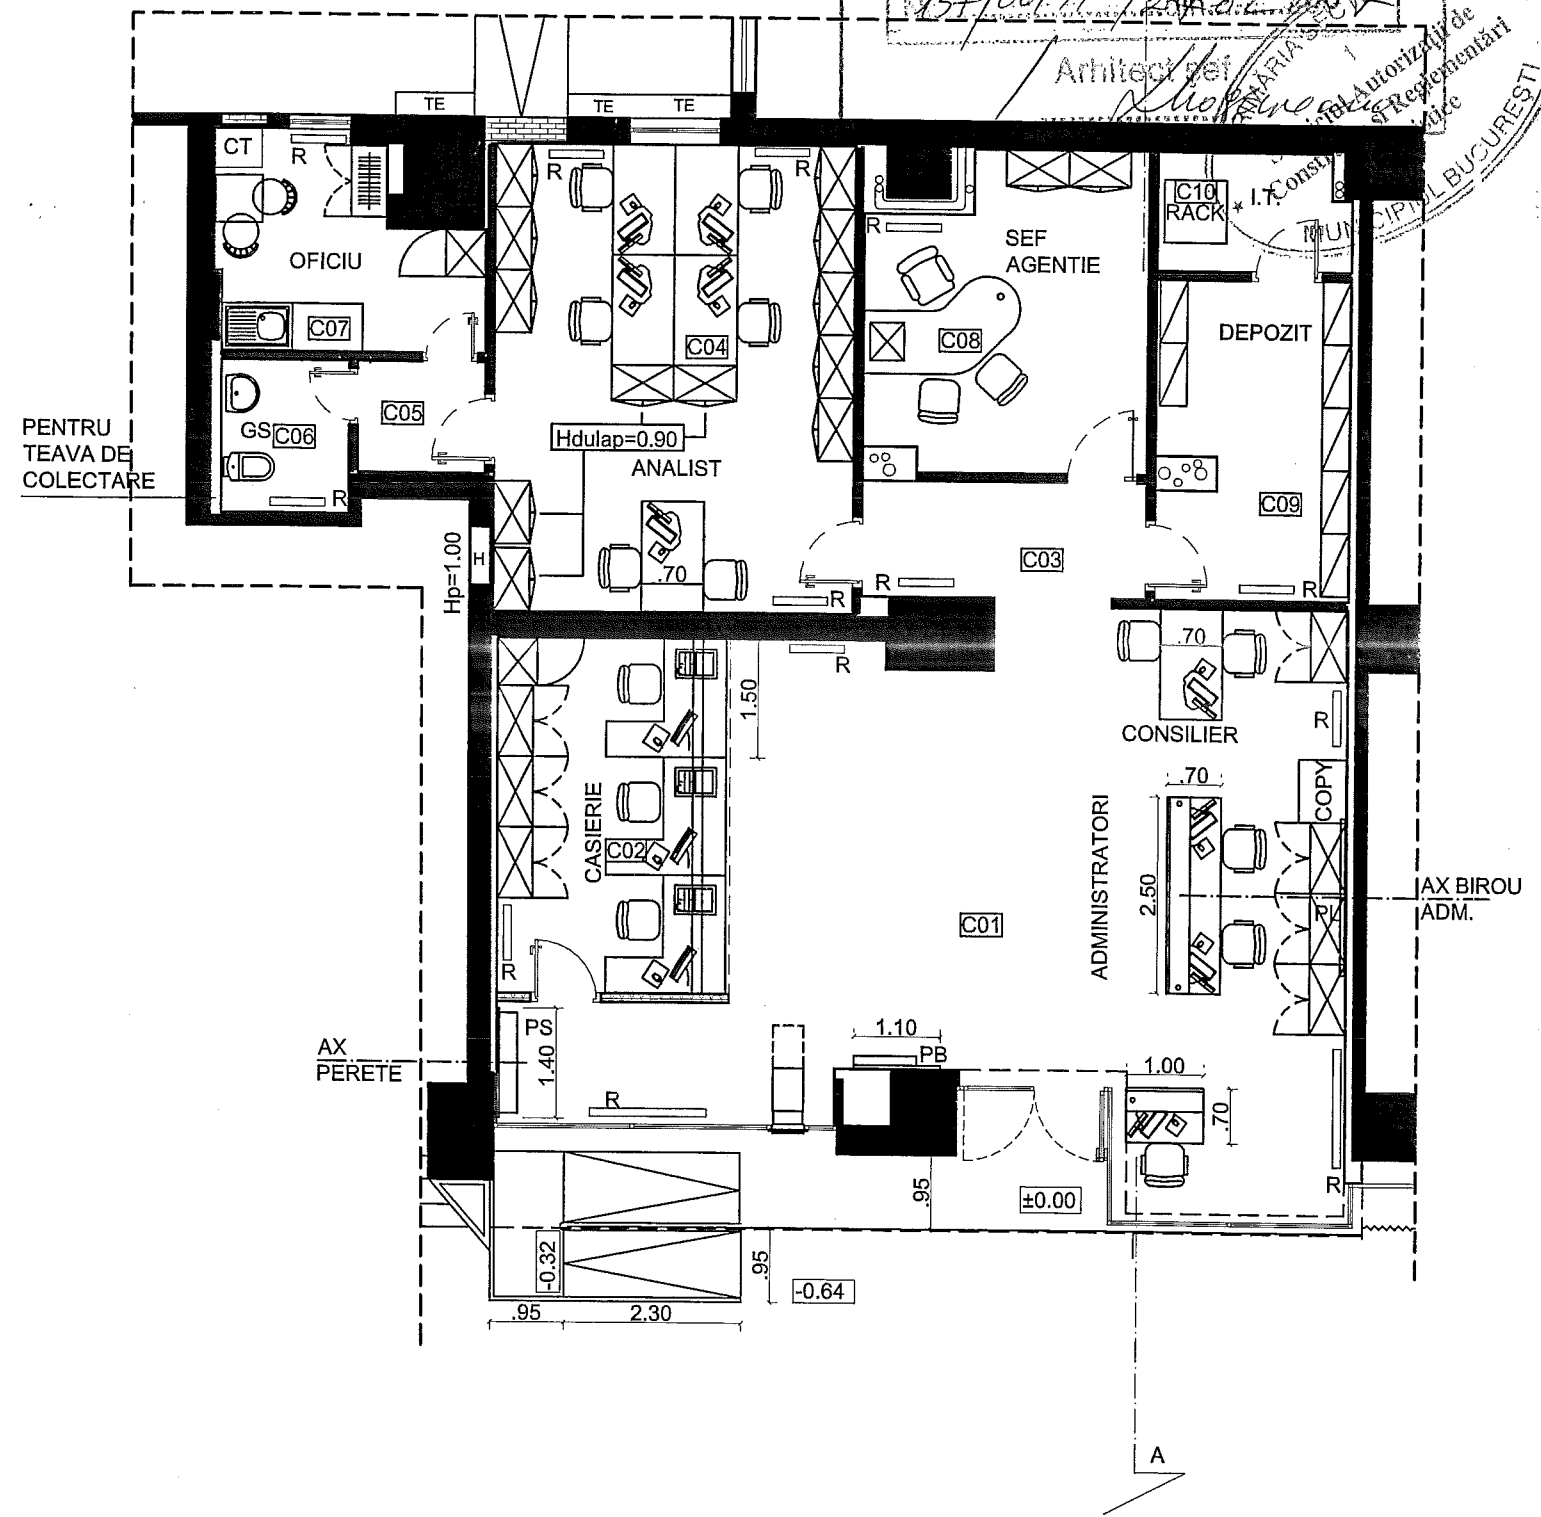

COD INCAPERE	FUNCTIUNE	SUPRAFATA (Mp)
C01	ADMINISTRATORI	60.42
C02	CASIERII	13.47
C03	HOL	5.28
C04	BACKOFFICE	27.33
C05	HOL	2.26
C06	GRUP SANITAR	3.13
C07	OFICIU	7.96
C08	SEF AGENTIE	13.49
C09	DEPOZIT	9.69
C10	I.T.	3.56

Sc=180 Mp
Su=146.6 Mp