

RELEVU SPATIUL COMERCIAL 2


Scara 1:50

Judetul MUNICIPIUL BUCURESTI
 Teritoriul adm. SECTOR 6
 Cod SIRUTA 179 169
 Adresa
Calea Crangasi nr.21, bl.12 parter
 Nr. cadastral

Numele si prenumele proprietarului:
SC METEOR SA
 Adresa
Str. Franceza nr.2-4
 Loc. Bucuresti
 Sectorul 3

415/0,2/2

[Handwritten signature]

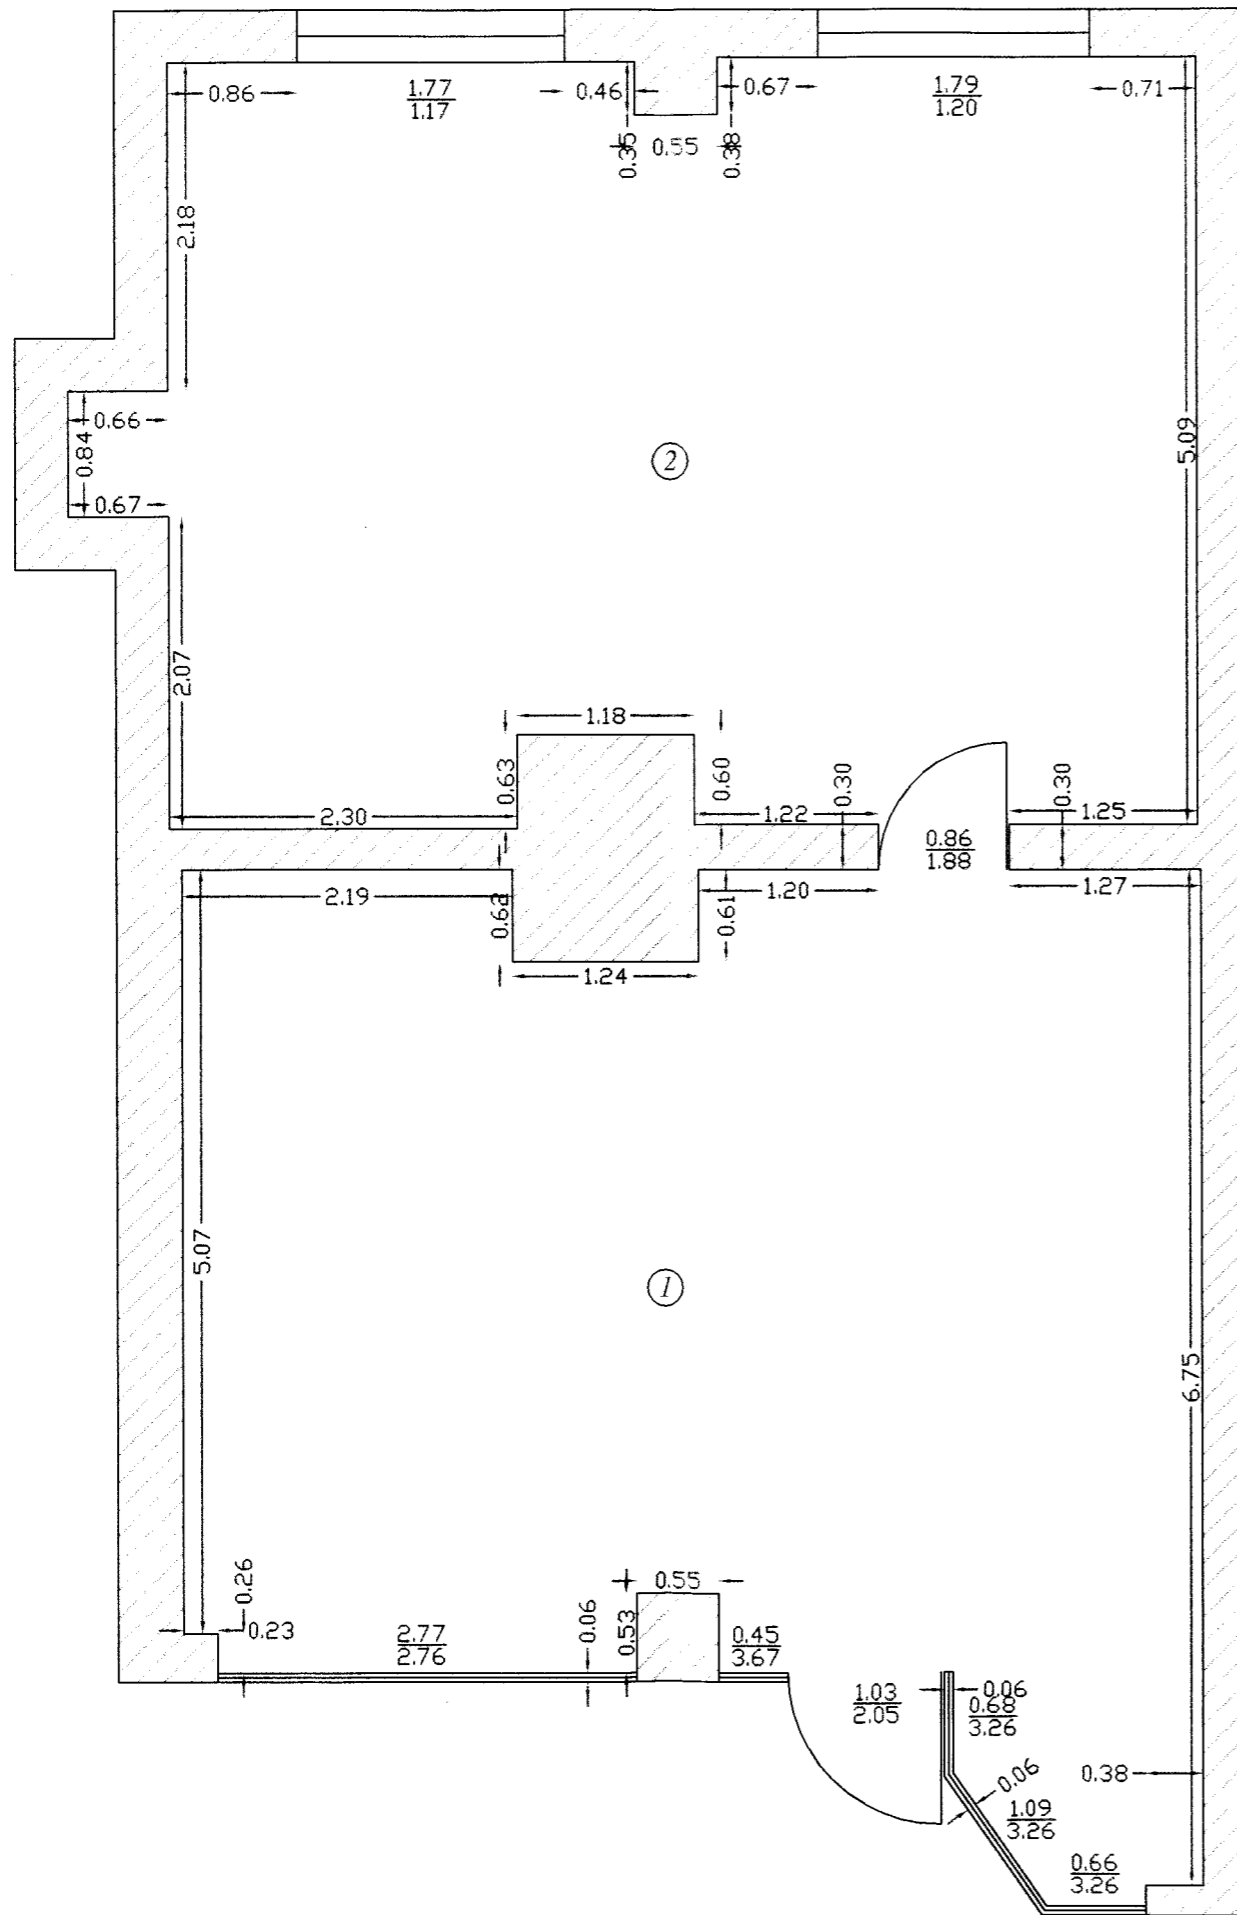

Numar incapere	Denumire incapere	Suprafata utila (mp)
1	spatiu vanzare	37.11
2	depozit	34.25
Total suprafata utila		71.36



Numele si prenumele executantului: ing. Mihai Predoiu
 Semnatura si stampila

[Handwritten signature]

Data 26.06.2004